- 300 SERIES PANELS
  - 26 - (310) 10' Panels
  - 4 - (308) 8' Panels
  - 7 - (W310) 10' WT
  - 6 - (W308) 8' WT
- 200 SERIES PANELS
  - 54 - (210) 10' Panels
  - 1 - (212) 12' Panels
  - 2 - (214) 14' Panels
  - 2 - (W204) 4' WT

1 - RS Stripping Chute
2 - Bucking Chutes
2 - L Sections
4 - Slider Sections

1 - 16' Gate
1 - 14' Gate
2 - 10' Gate
1 - 4' Gate

1 - Roping Chute
1 - Set of 10' Leadups

98 - Posts

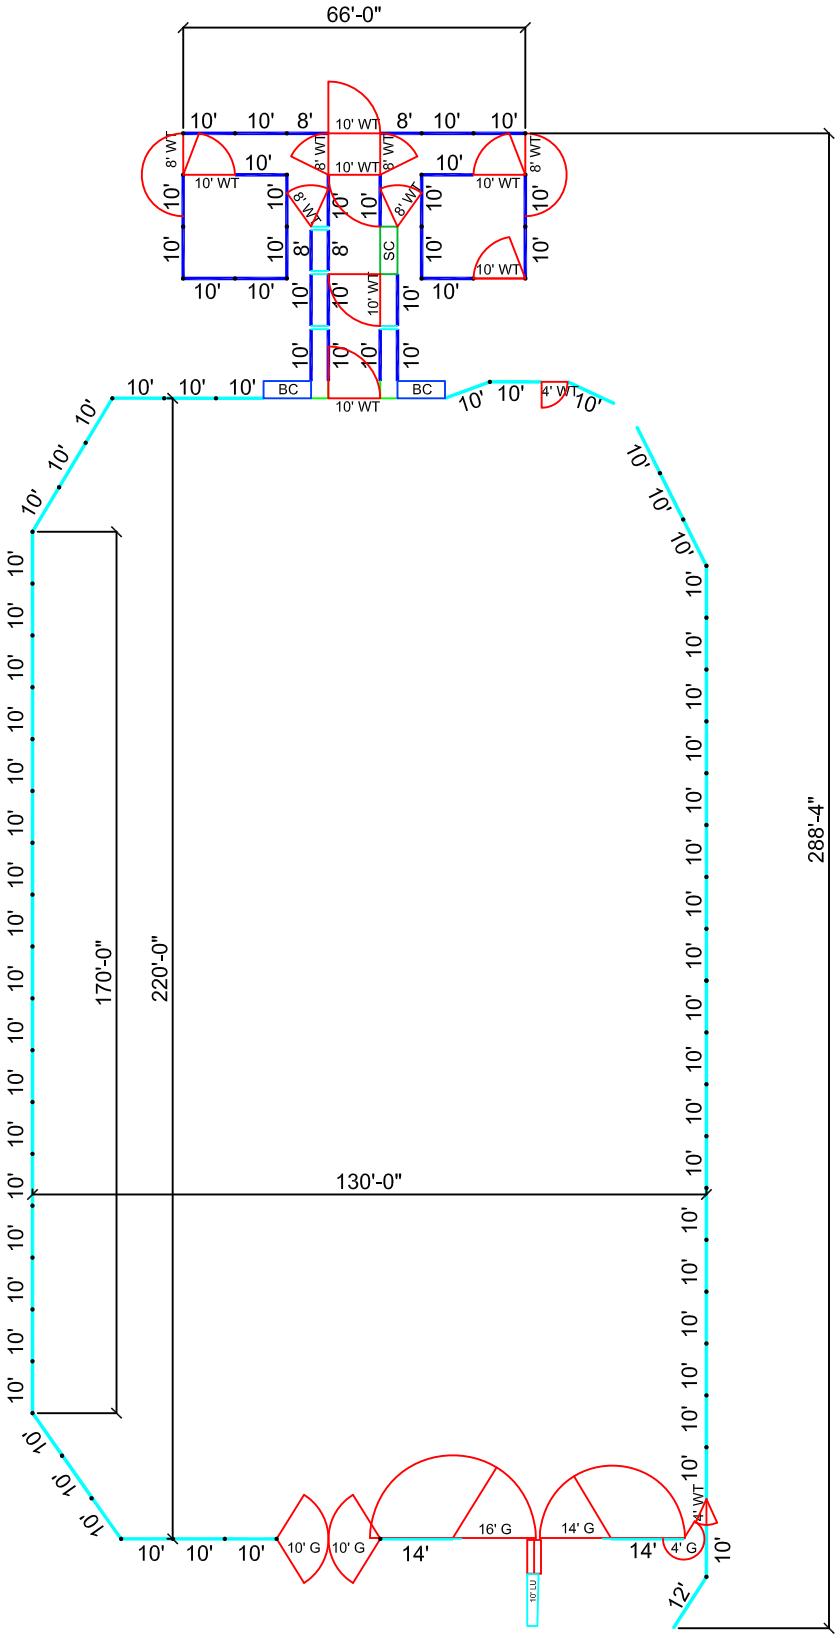

130'x220'
FULL RODEO ARENA

Scale: 1" = 30'-0"

Red River Arenas	NAME: 130' x 220' FULL RODEO ARENA	ID: C307