- 67 - 12' Panels
- 6 - 12' Panels dc
- 3 - 10' Panels
- 1 - 10' Panels dc
- 2 - 12' Gates
- 3 - 10' Gates
- 1 - 5' Gates
- 1 - Roping Chute
- 1 - Stripping Chute
- 2 - Sets of 16' Leadups
- 2 - 1/2 L Sections

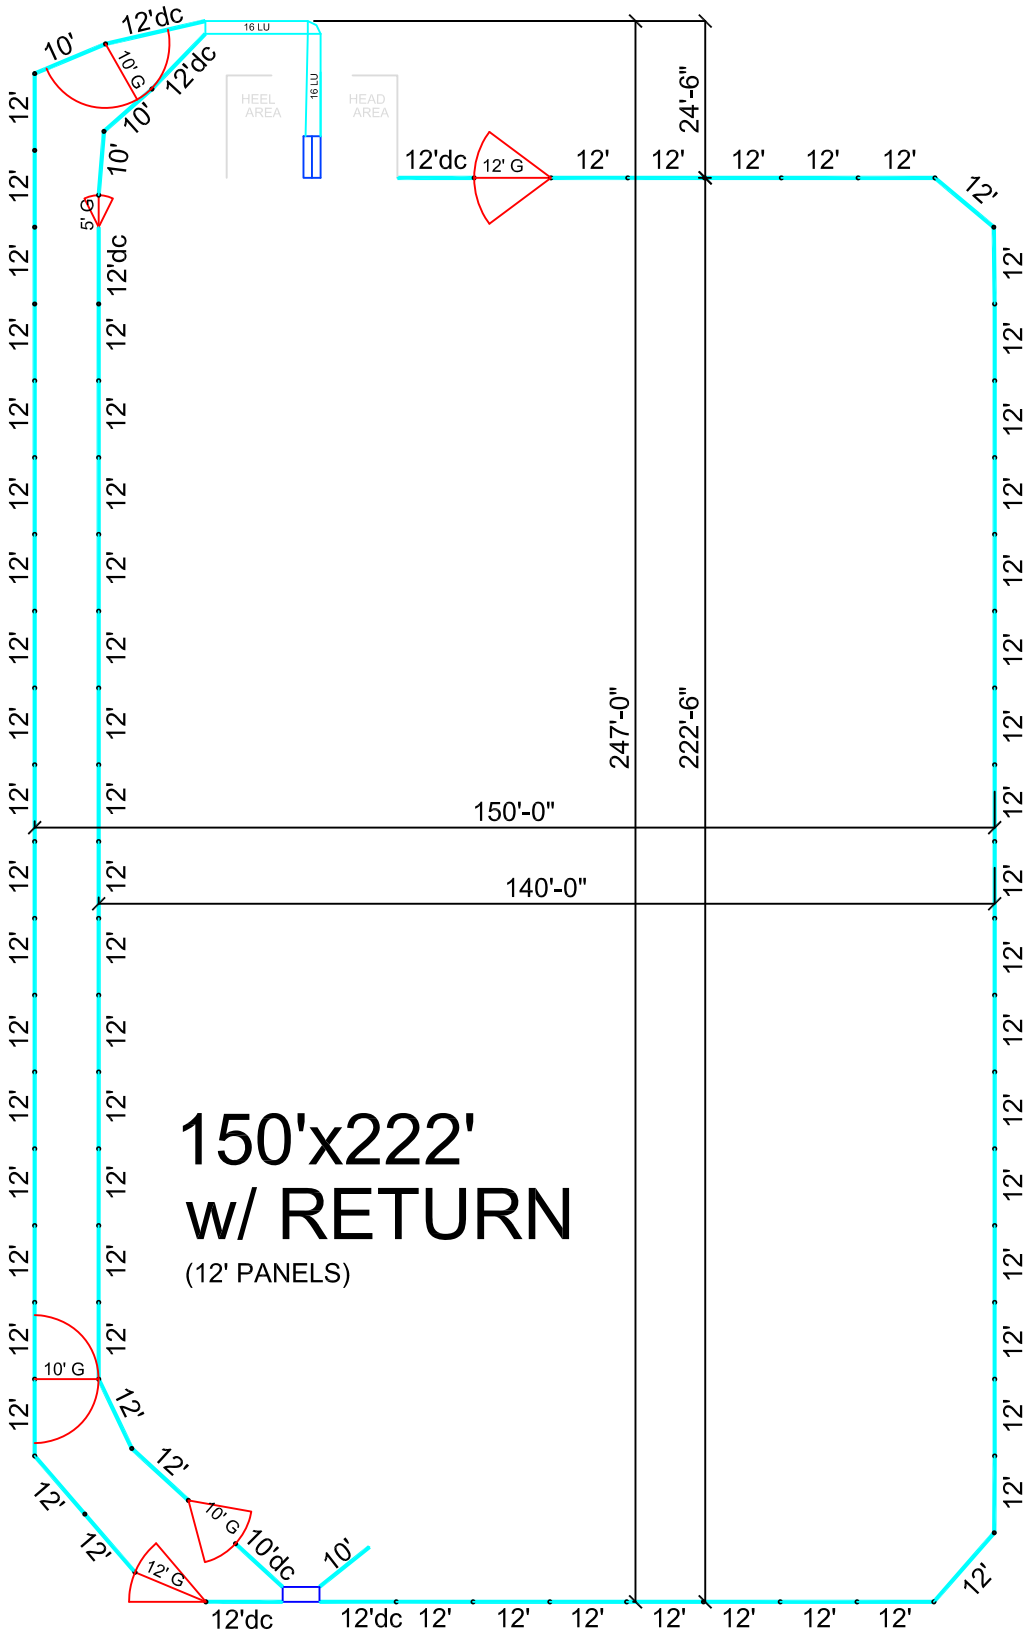

Red River Arenas	NAME	ID
	ROPERS CHOICE 150x247 (overall dimns.)	C145