68 - 12' Panels
1 - 16' Panels
1 - 14' Panels
10 - 10' Panels
1 - 8' Panel

3 - 1/2 L Sections

1 - 16' Gate
1 - 14' Gate
3 - 10' Gates
1 - 6' Gates
1 - 4' Gates

1 - Roping Chute
1 - Stripping Chute

4 - Sets of 10' Leadups
1 - Set of Head/Heel Boxes

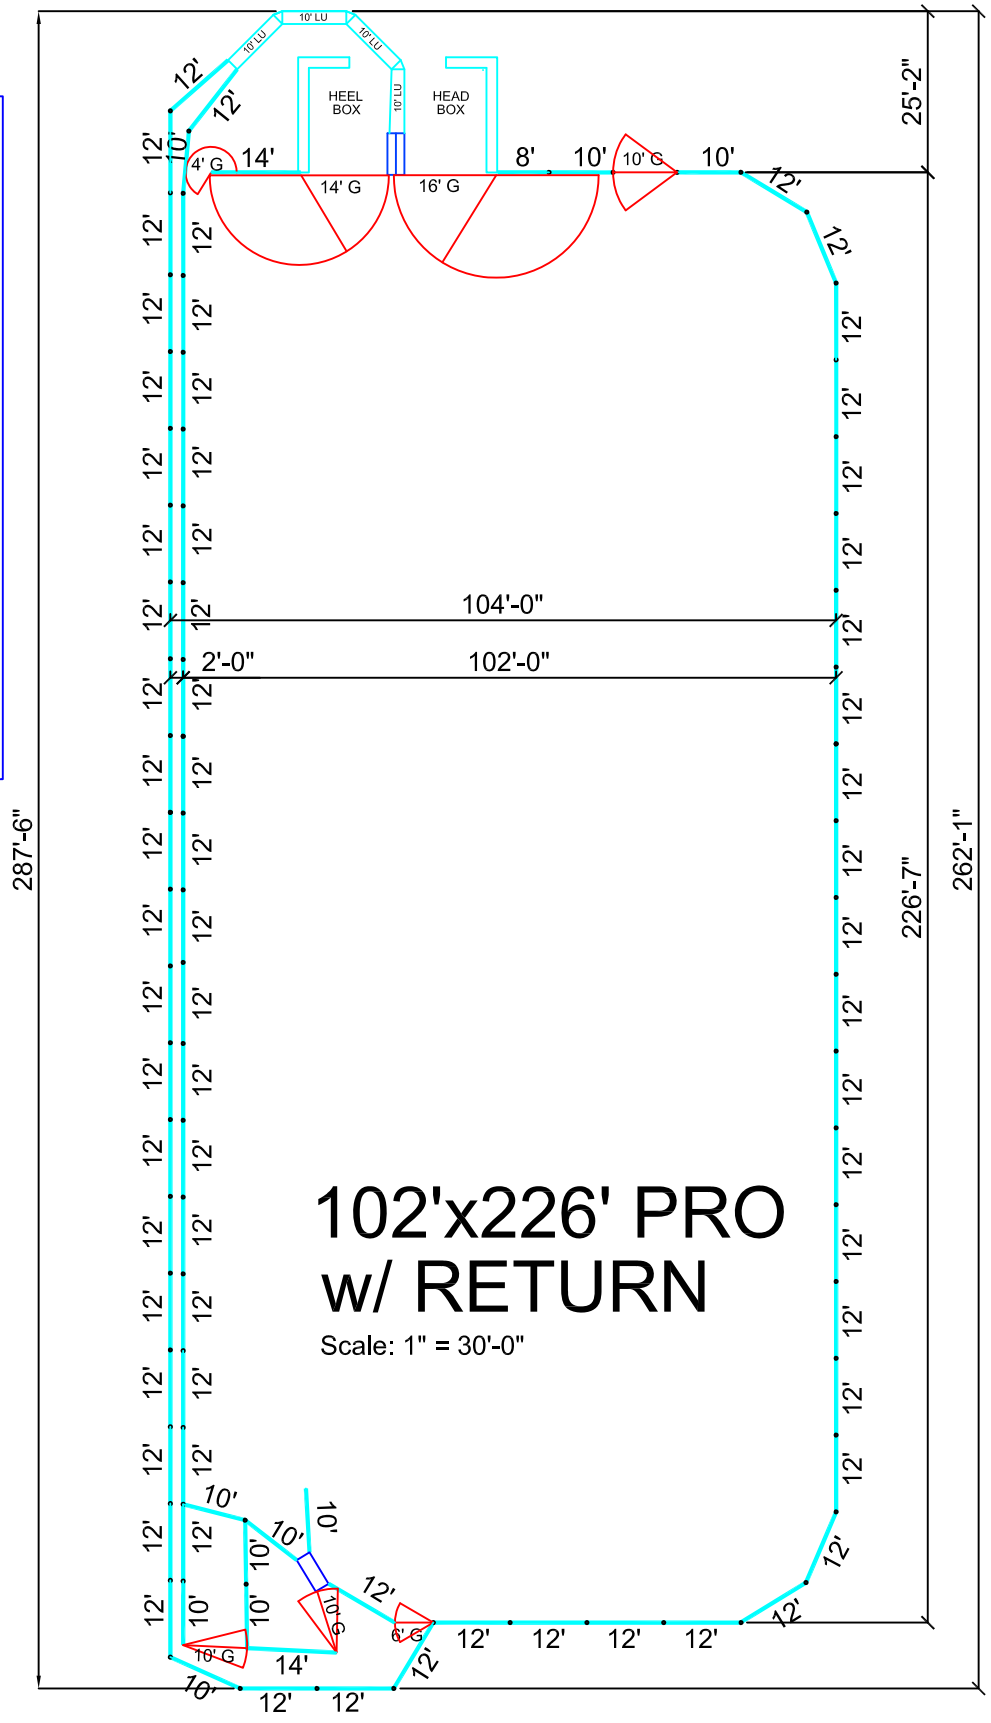

Red River Arenas	NAME 102' x 226' TEAM ROPER PRO	ID C-146